
EXISTING GROUND FLOOR PLAN

10 COMMONS LANE

KIMPTON, SG48QG

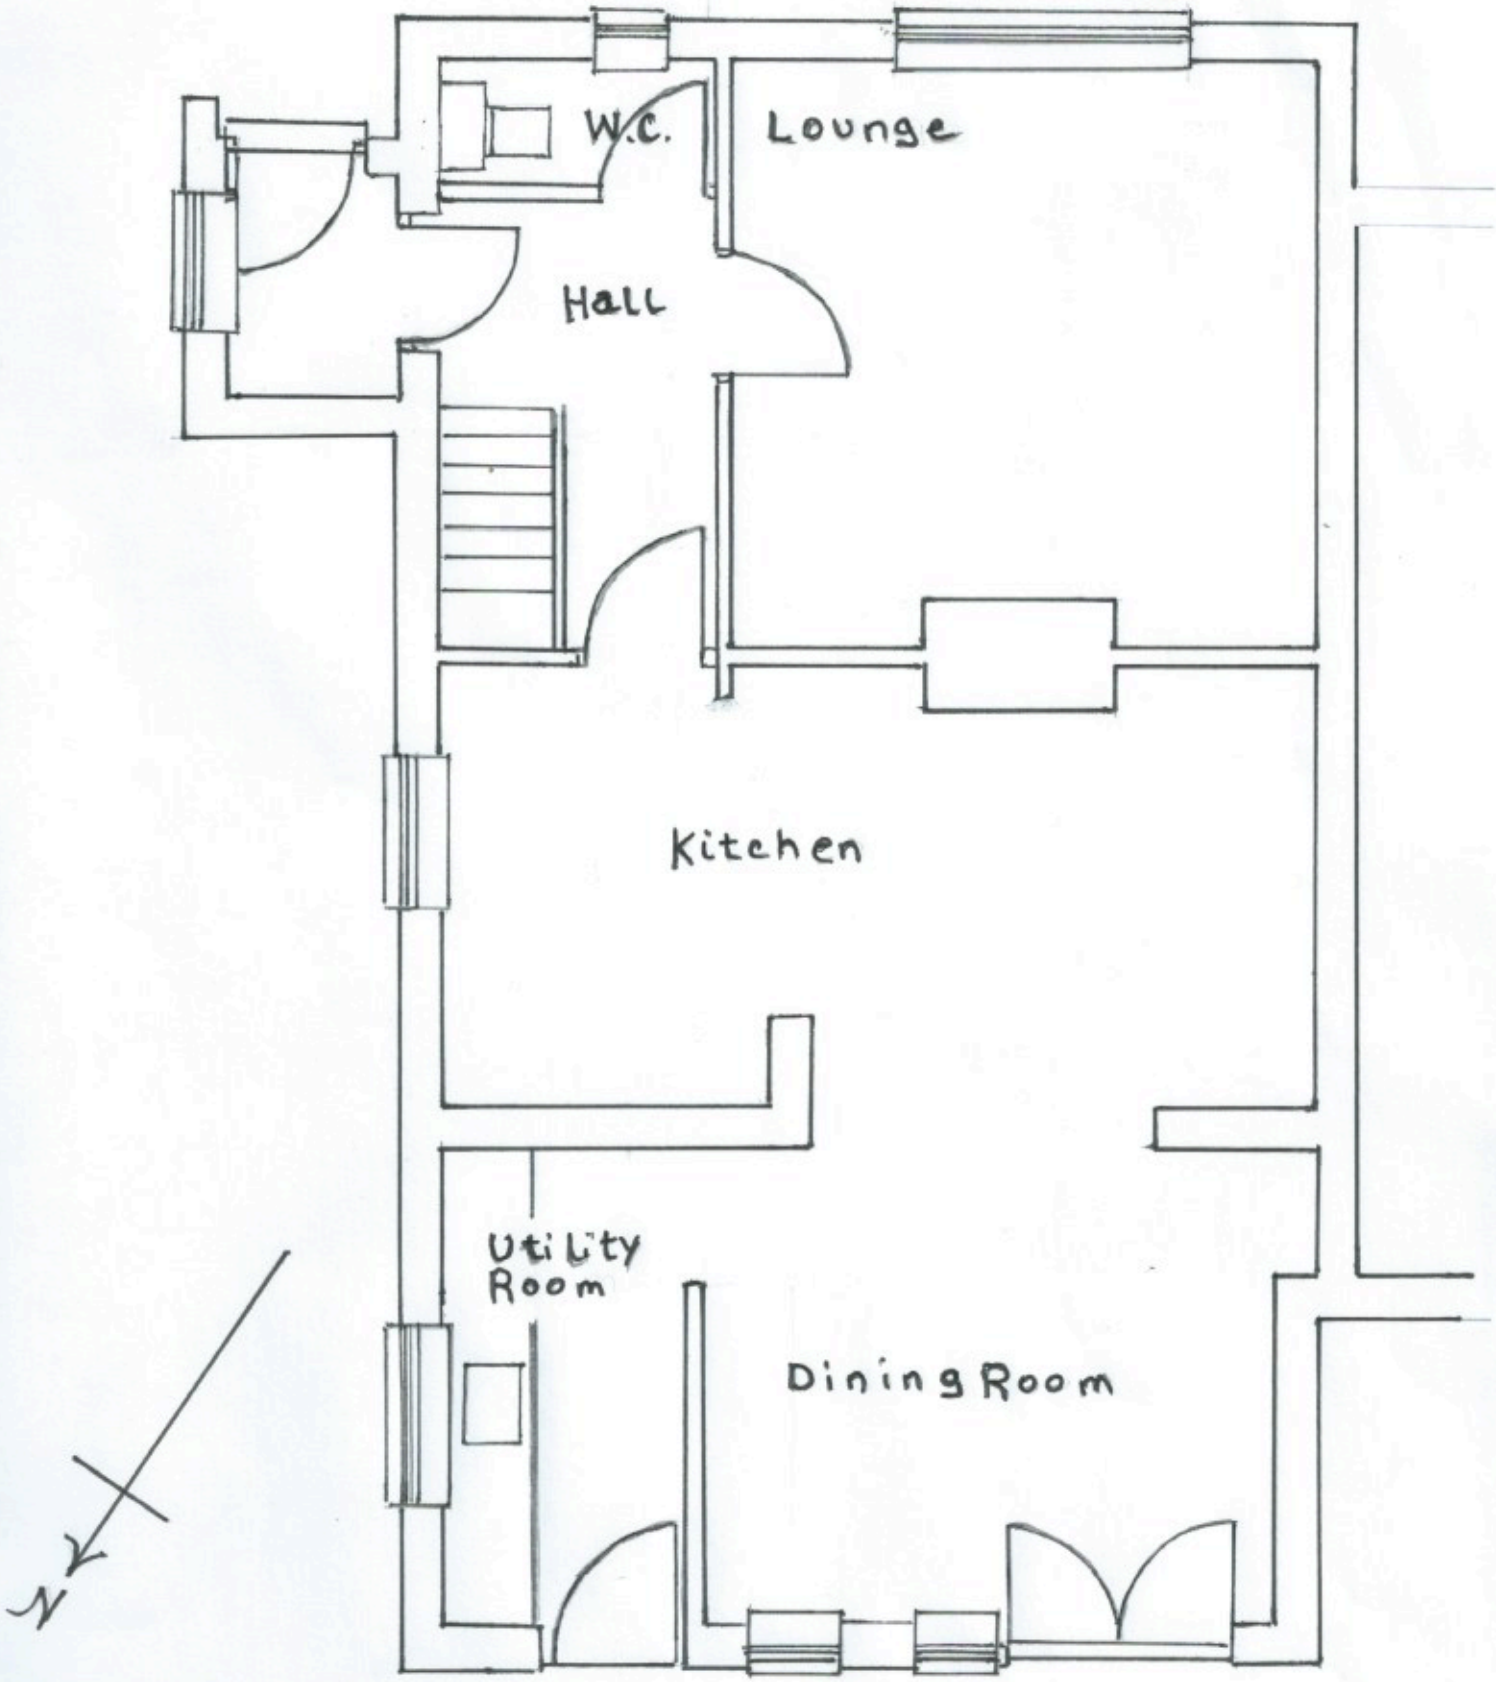

1/50 SCALE