
10 COMMONS LANE, KIMPTON SG4 8QG

PROPOSED GROUND FLOOR PLAN

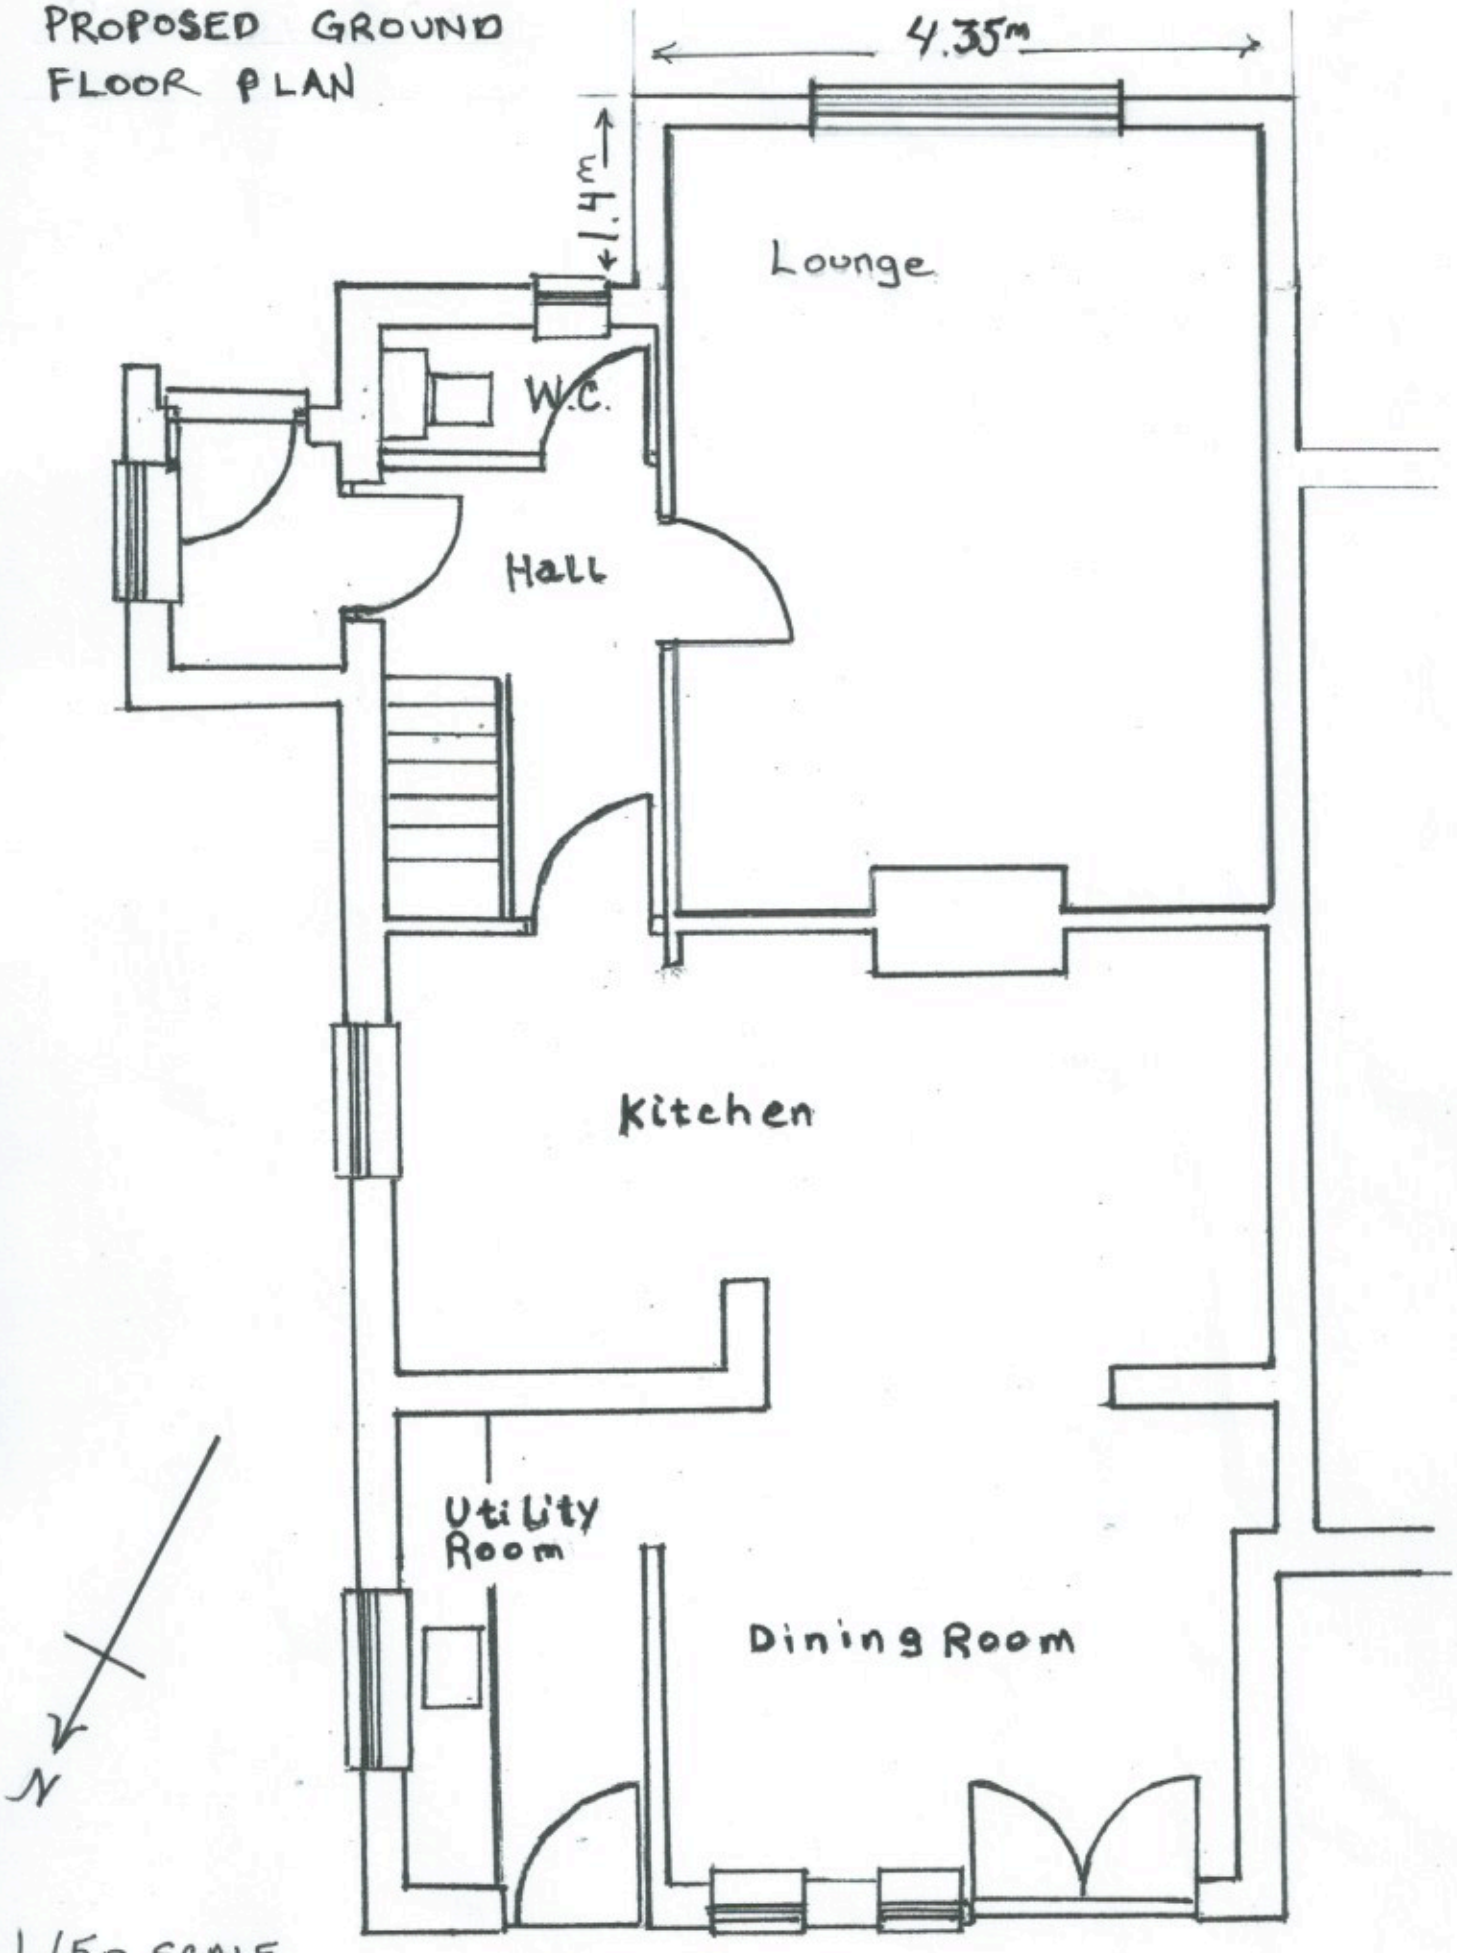

1/50 SCALE