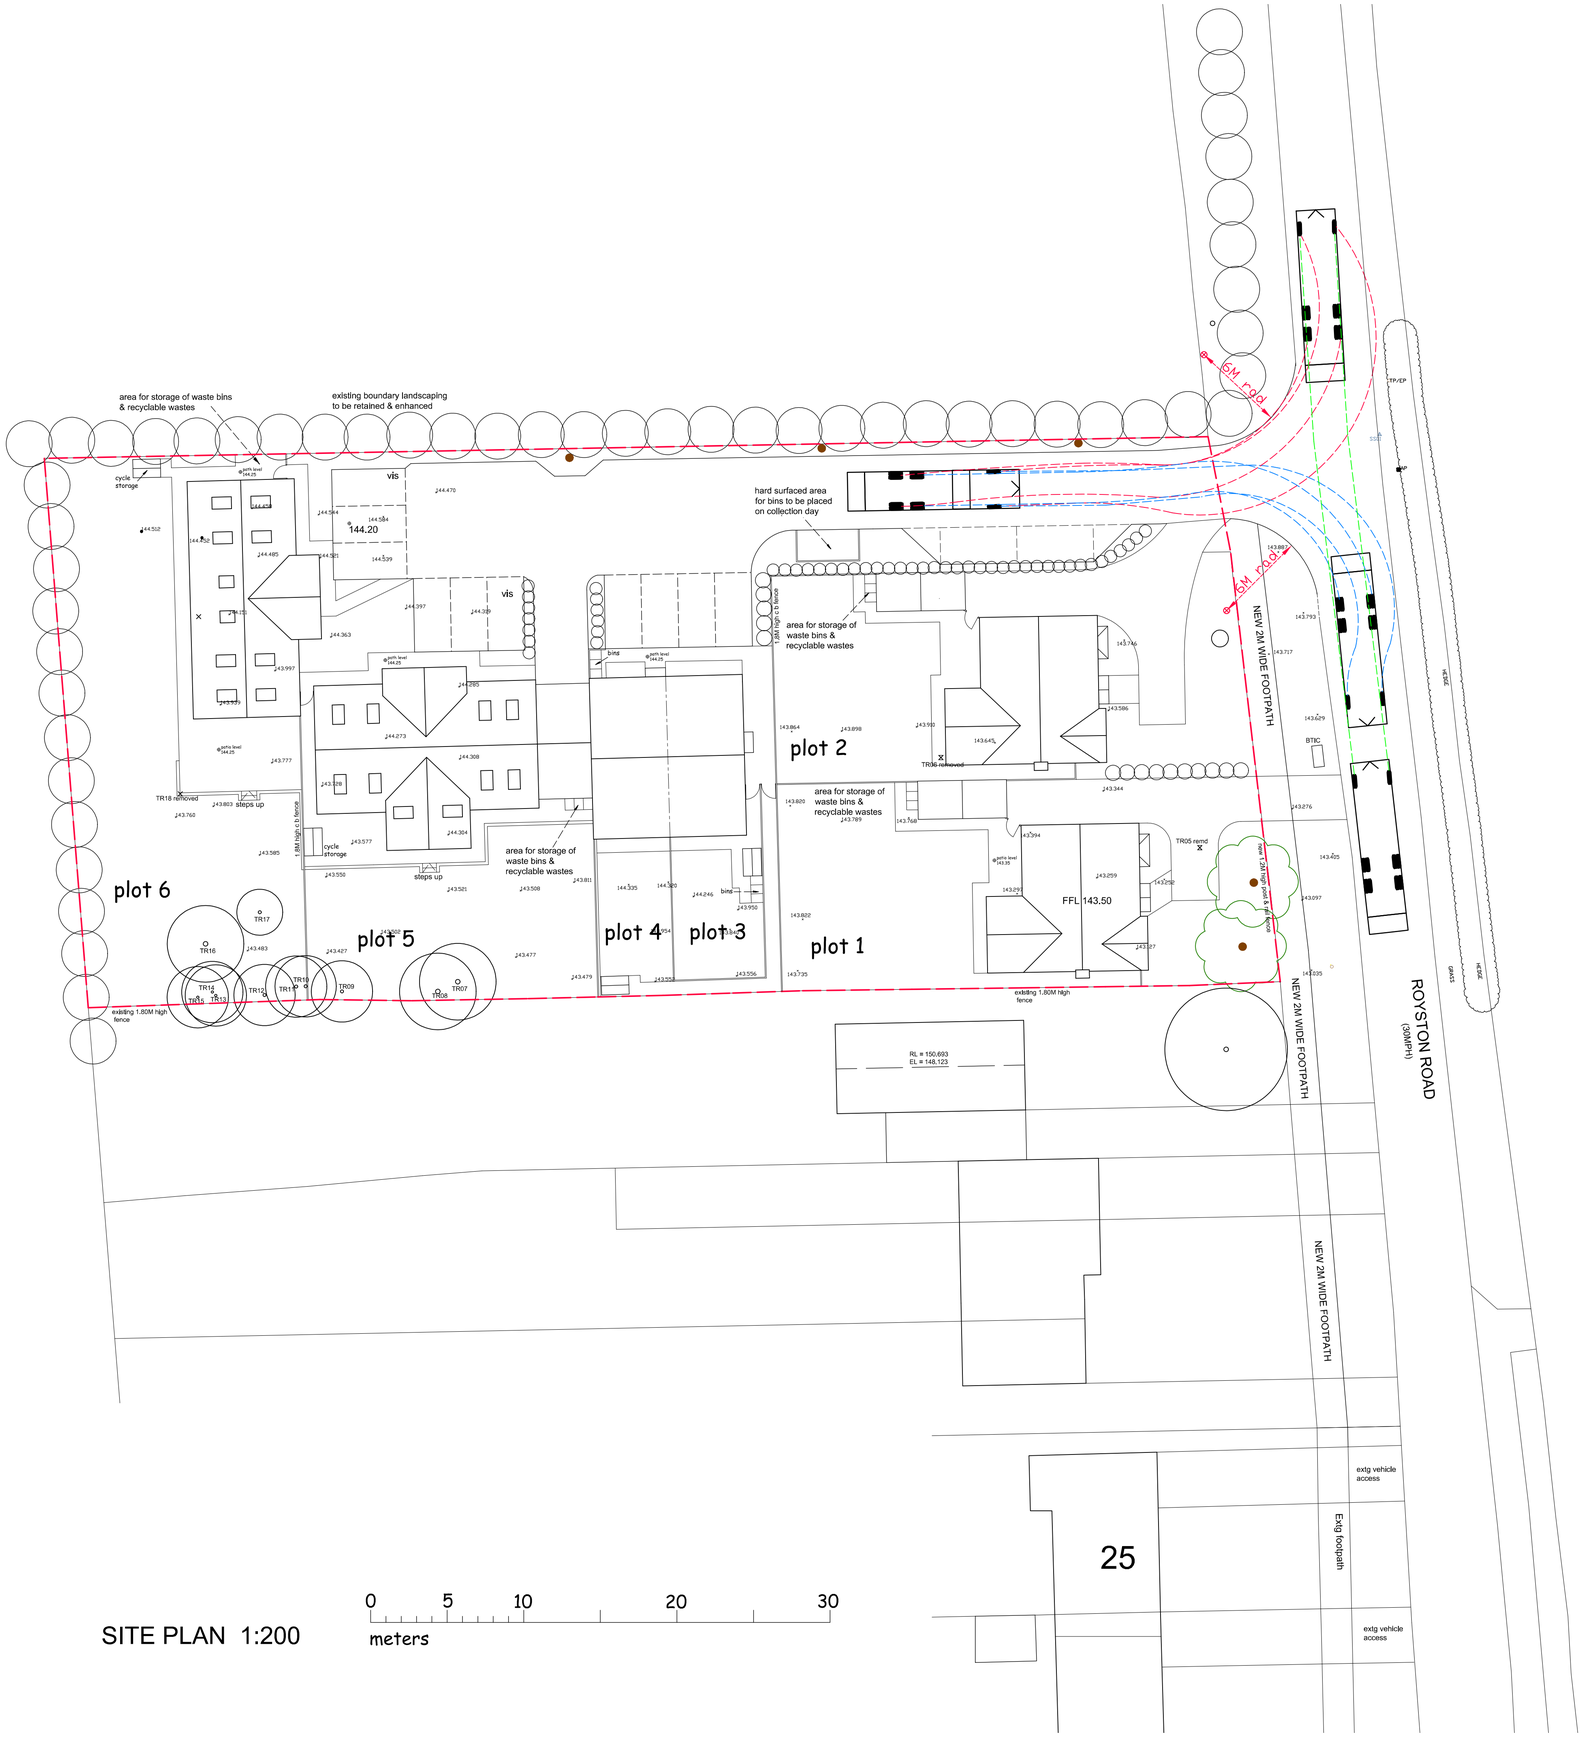

SITE PLAN 1:200