


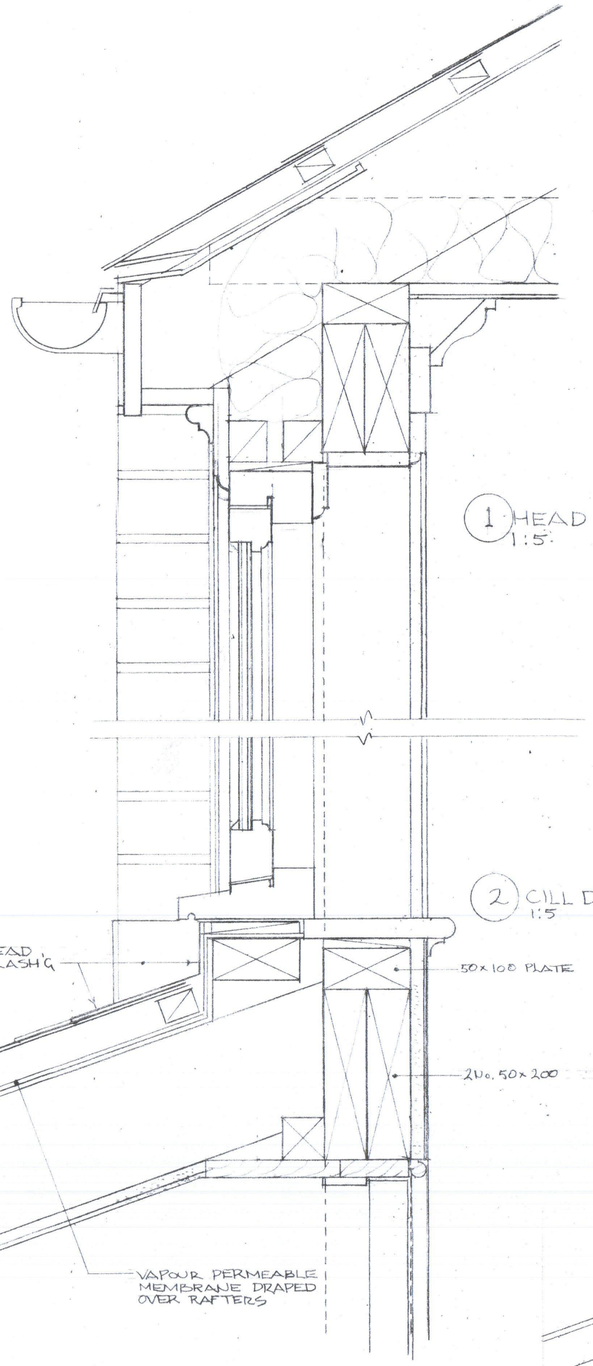


1 HEAD DETAIL
1:5

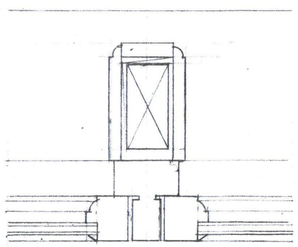


ALTERNATIVE MULLION DET. 5

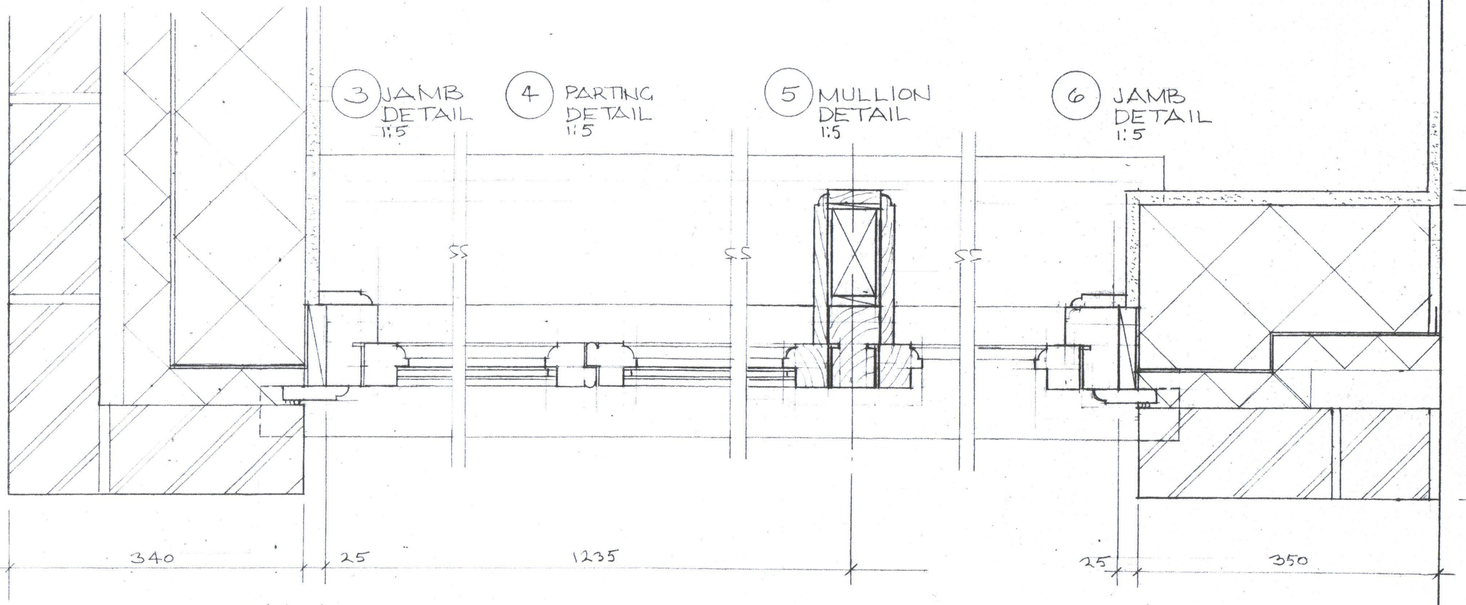

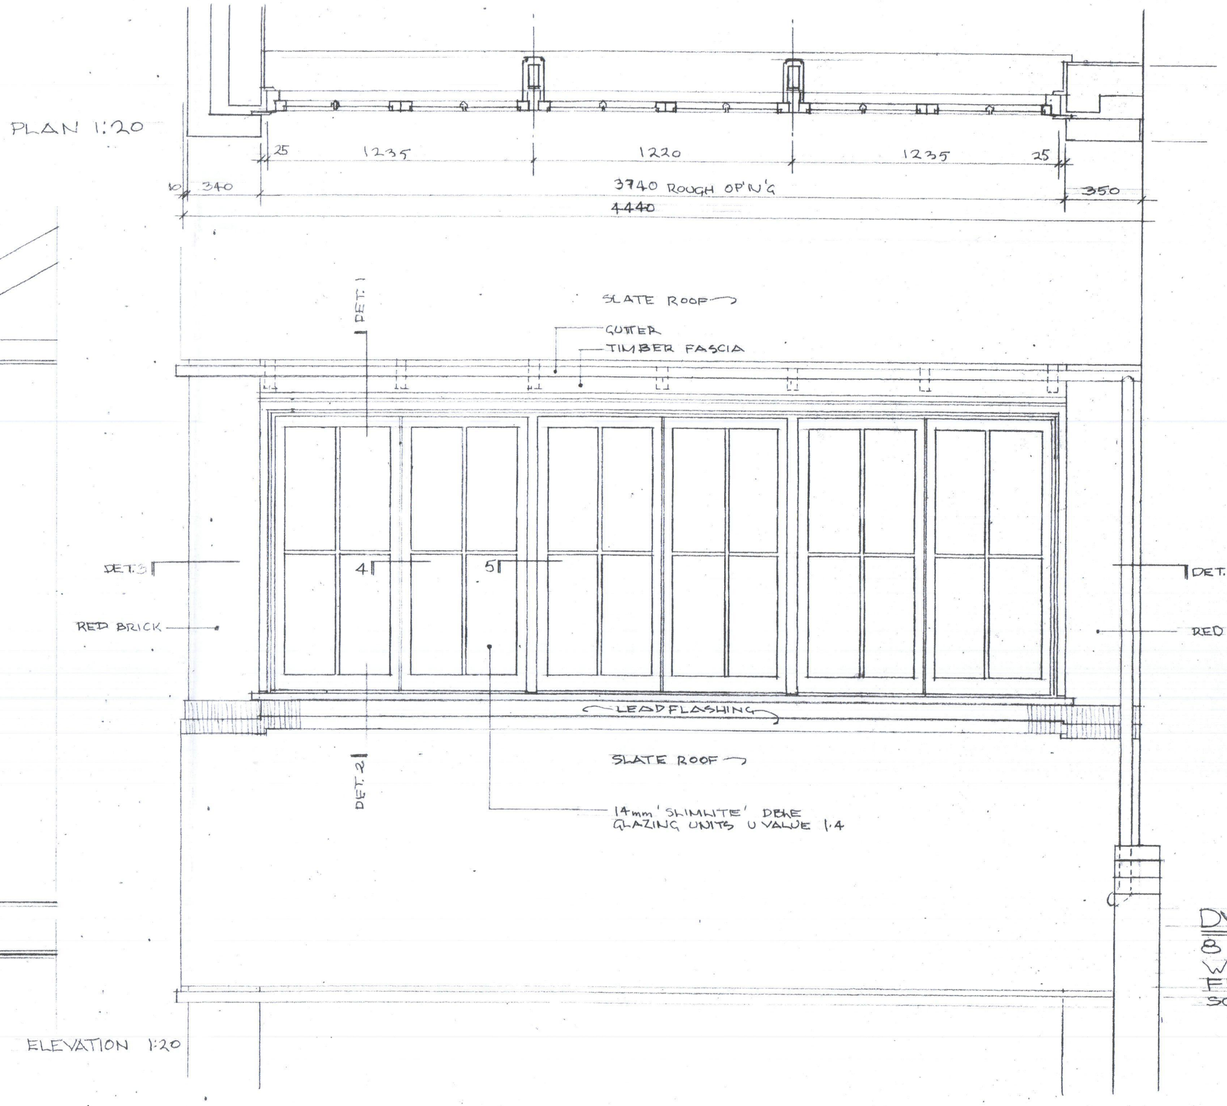

ELEVATION 1:20

2 CILL DETAIL
1:5

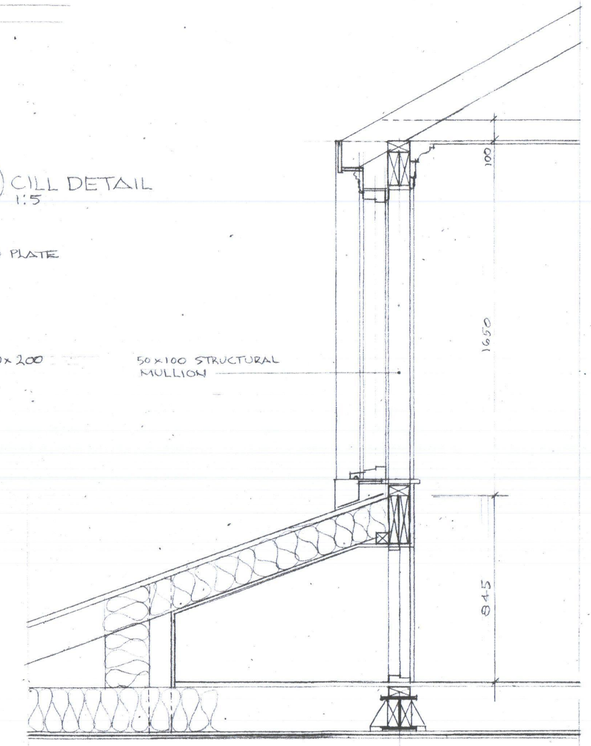

SECTION A-A 1:20

DWG 51
8 YORK ROAD
WINDOW DETAILS
FIRST FLOOR
SCALE 1:20, 1:5