


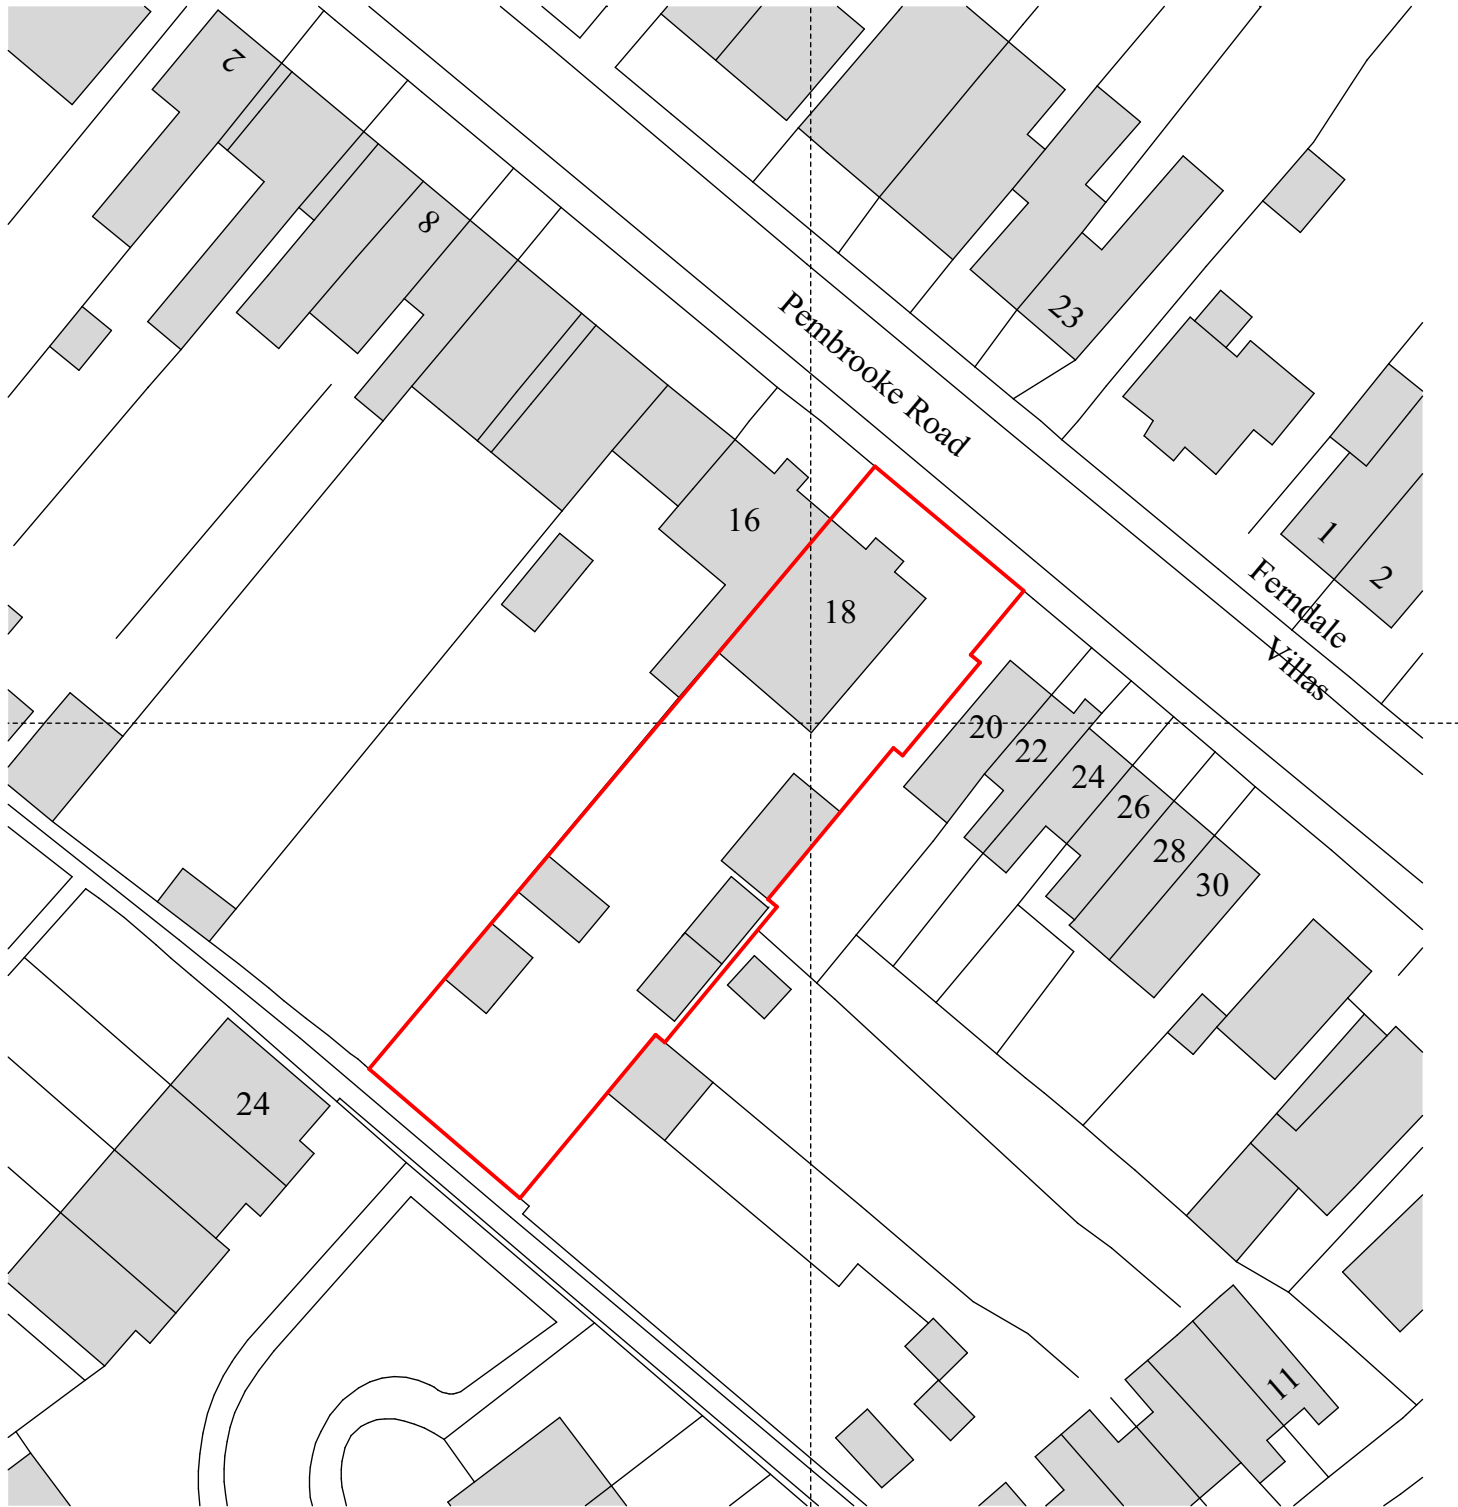

1:1250 Location Plan



1:500 Block Plan

CBB Logo Cameron Bosque Brookes Architects London Cambridge St Ives 0208 050 6206 01480 301 554 info@cbb-architects.co.uk	</
---	---