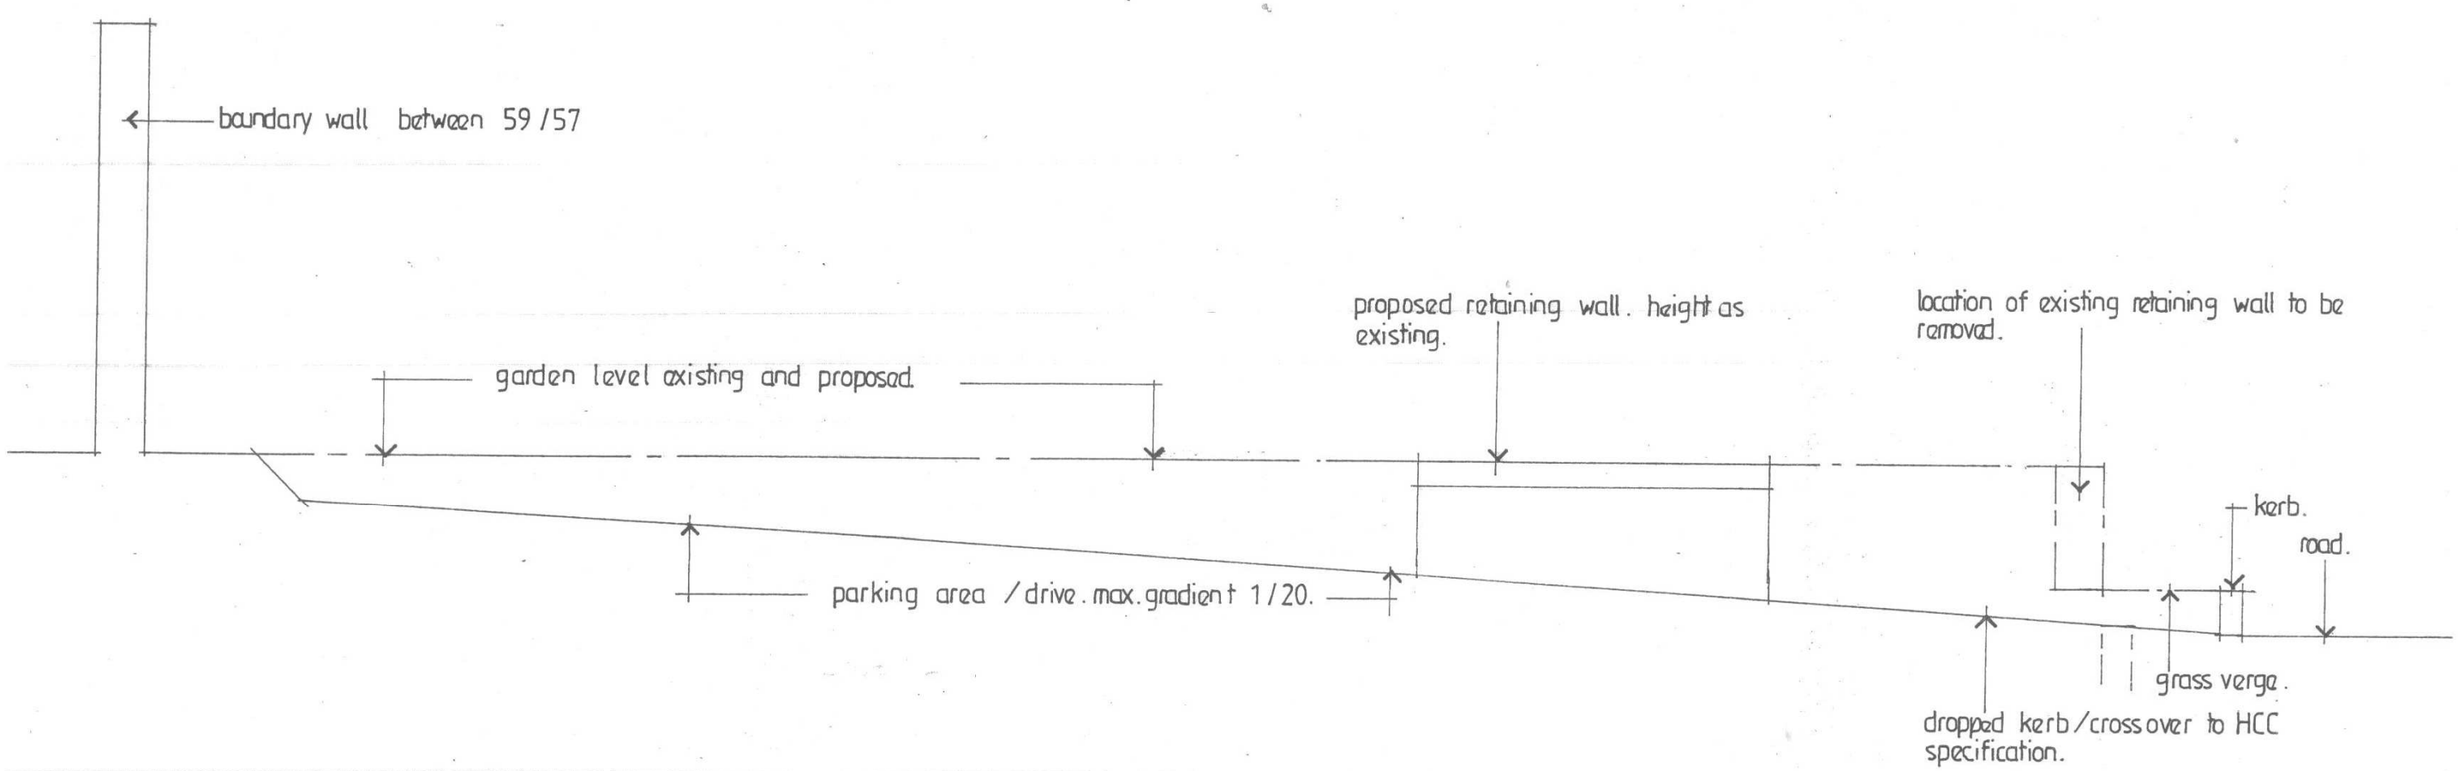

proposed section B-B.

59 High Street. Codicote. SG4 8XB.

drg. no 17591 / 102.

scale 1:250
paper size A3.

0 0·5 1·0