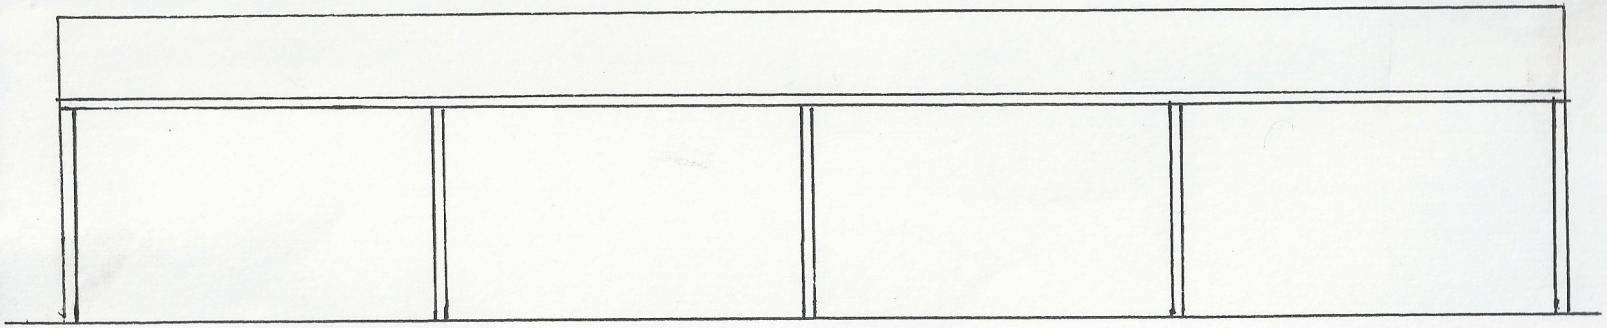

FRONT ELEVATION

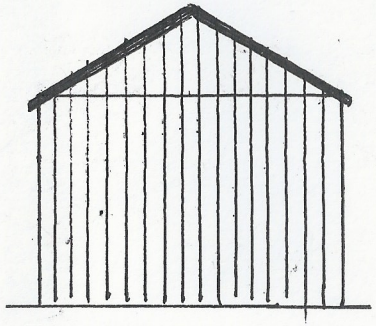

SIDE ELEVATION
(N.W)

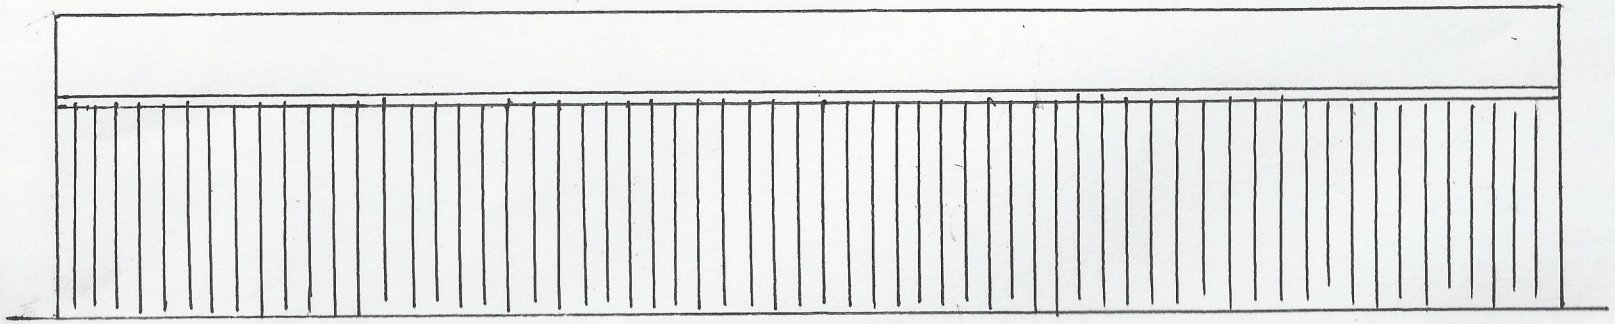

REAR ELEVATION

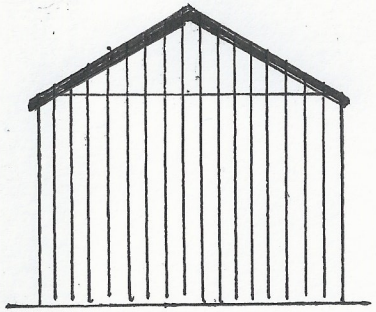

SIDE ELEVATION
(S.E)

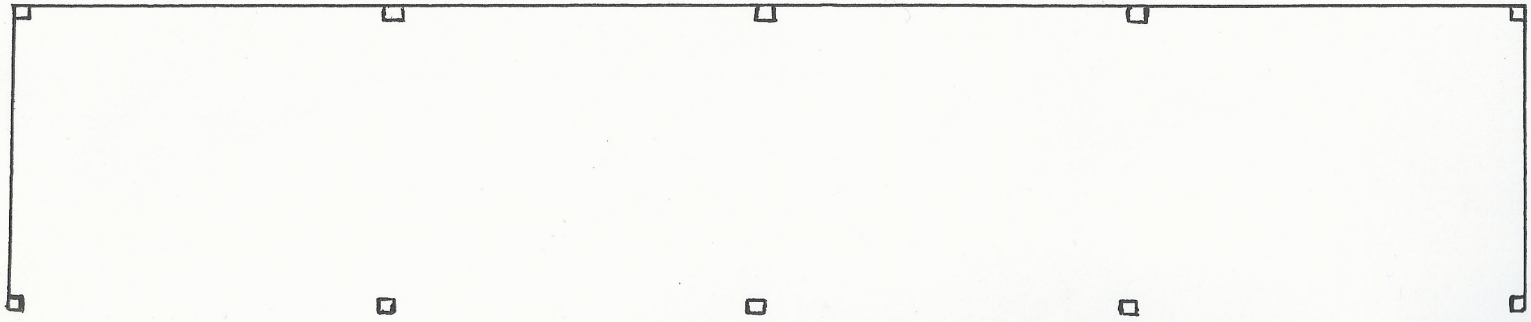

FLOORPLAN

5M

SCALE 1:1250