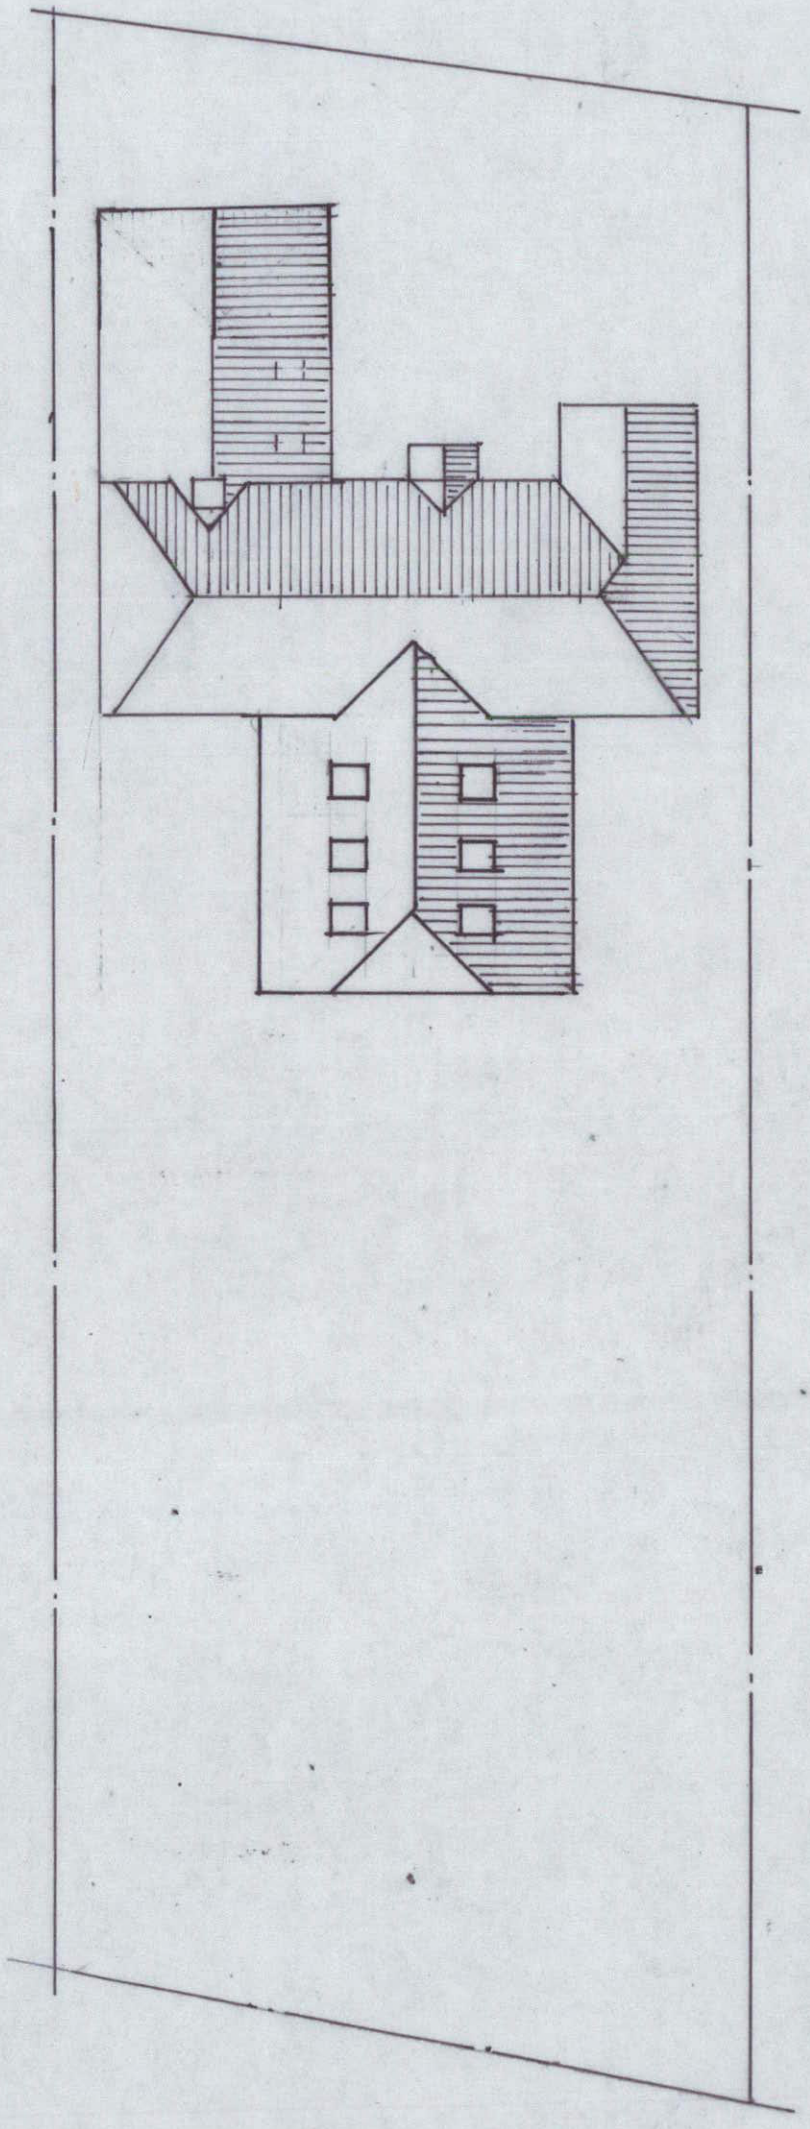

N.H.D.C.
19 APR 2018

roof/block plan
1:200