
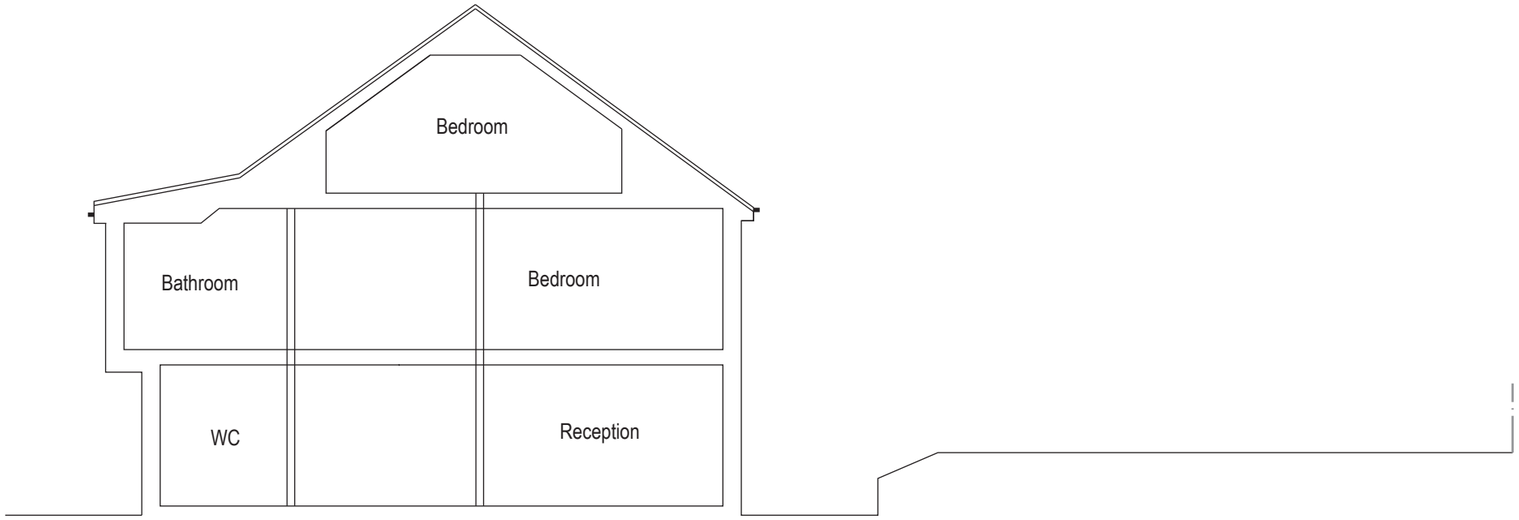


Section

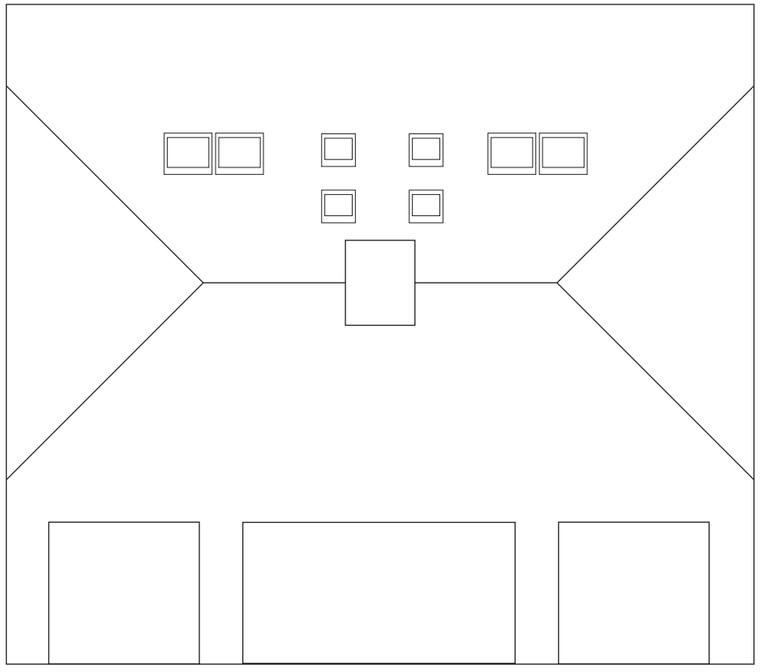

Roof Plan

1:100 1cm = 1 metre

Herbacious Border 1 (HB1)
Mix of:
Vibernum Tinus
Cistus
Geranium
Astrantia
Eunoymus Kathy
Rose
Verbena
Choisia Ternata
Lythrum
Achillea
Lavender
Hydangea Petiolaris
Rock Rose

Herbacious Border 2 (HB2)
Mix of:
Hydangea Macrophyllia
Perovskia
Choisia Ternata
Sedum
Alchemilla
Astrantia
Lavender

Herbacious Border 3 (HB2)
Mix of:
Rose
Lavender
Clematis
Sedum
Alchemilla
Geranium
Photinia Camily



Site Plan

Be Informed!
79 Benslow Lane
Hitchin
Herts SG4 9RA
www.be-informed.co.uk

Appleseed Properties Ltd
Land Adj. 14 Dark Lane, Sandon
Buntingford, SG9 0QT

Proposed Plans

0 1 2 3 4 5
1:100 1cm = 1 metre

Planning	A3 Paper Size	1:100	P3		05.07.18