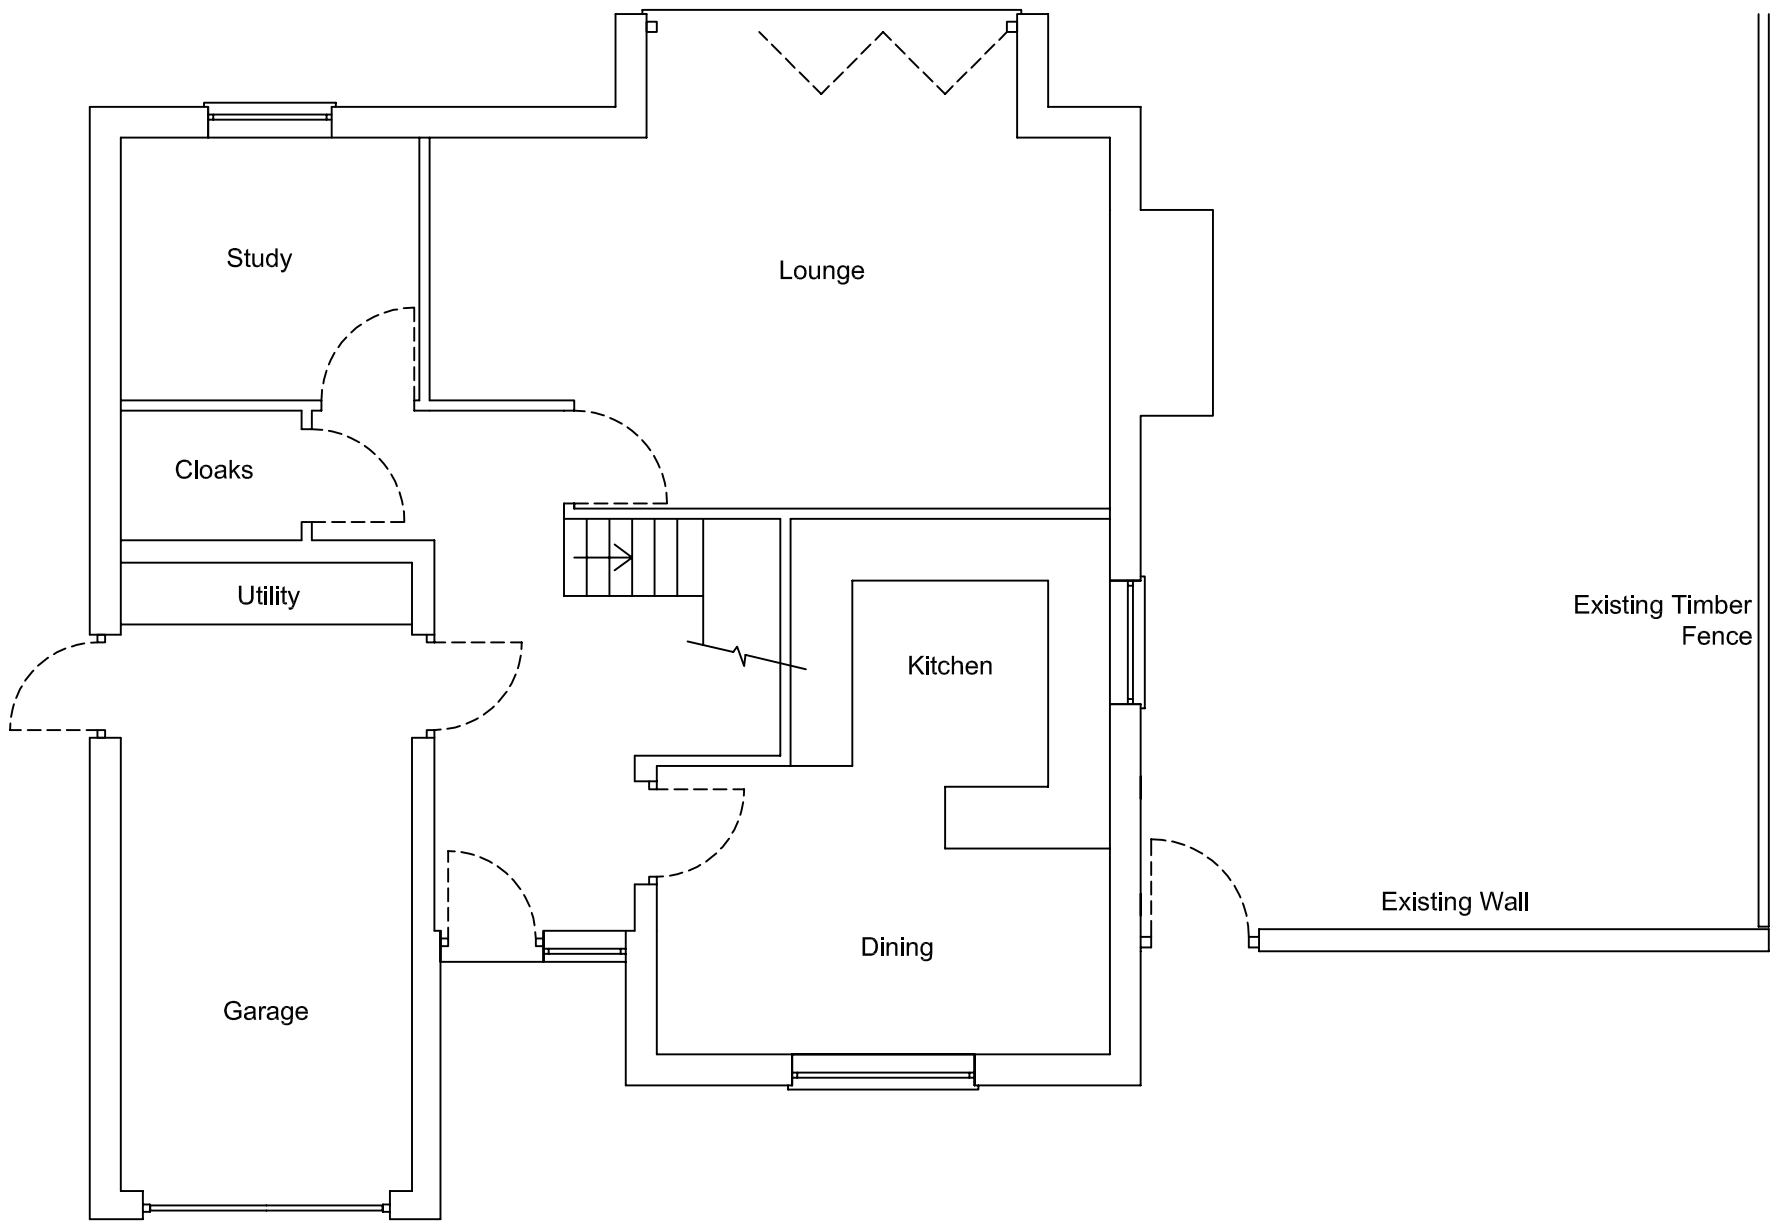

Existing Ground Floor Plan

1:2500 0 | | 50m | 100m | 200m
1:1250 0 | | 25m | 50m | 100m
1:500 0 | 5m | 10m | 20m | 40m
1:200 0 | 2m | 4m | 8m | 12m
1:100 0 | 1m | 2m | 4m | 8m
1:50 0 | 0.5m | 1m | 2m | 4m

1:2500 1:1250 1:500 1:200 1:100 1:50
0 0 0 0 0 0
5m 2m 1m 0.5m
50m 25m 10m 4m 2m 1m
100m 50m 20m 8m 4m 2m
200m 100m 40m 12m 8m 4m

NOTES

Rev	Amendments	By	Date

Mr & Mrs Dickinson
27A Heathfield
Royston

Drawn:	DJL	**Approved:**	
Scale:	1:75 @ A3	**Date:**	March 18

Title:

Existing Ground Floor Plan

Job: Heathfield, Royston

Drg No: HR/GF/100

Rev:

Issue Status:

PLANNING