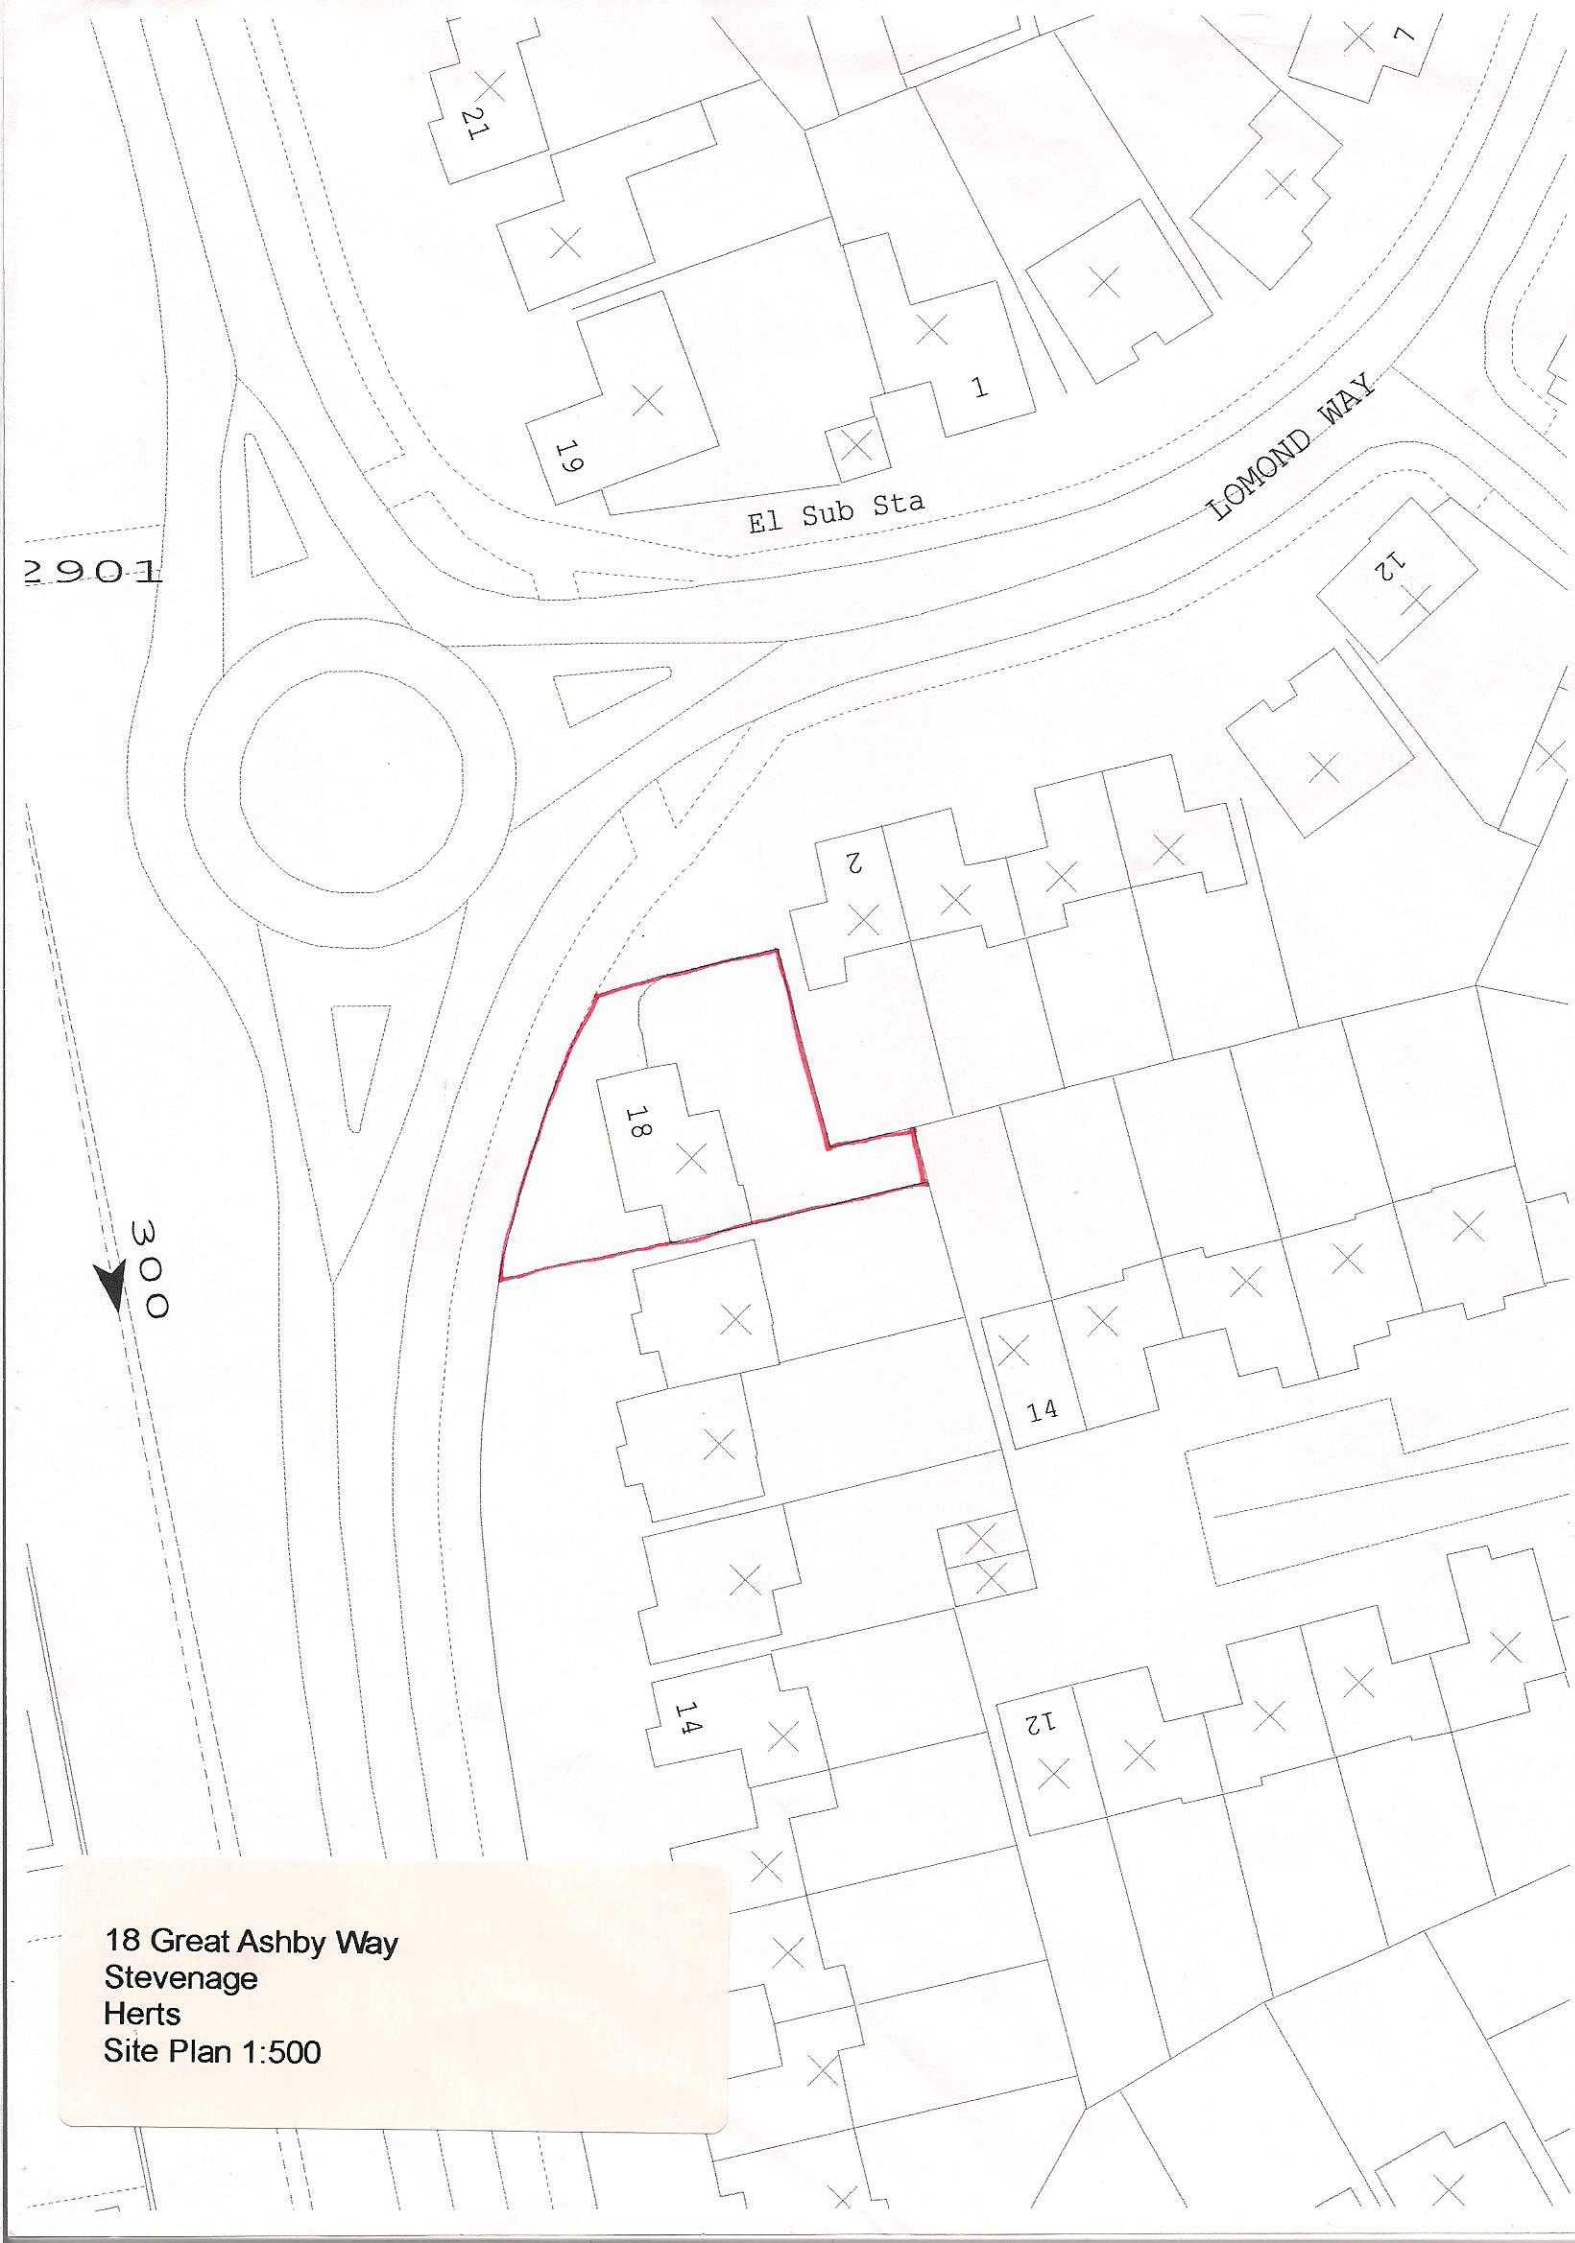


18 Great Ashby Way
Stevenage
Herts
Site Plan 1:500