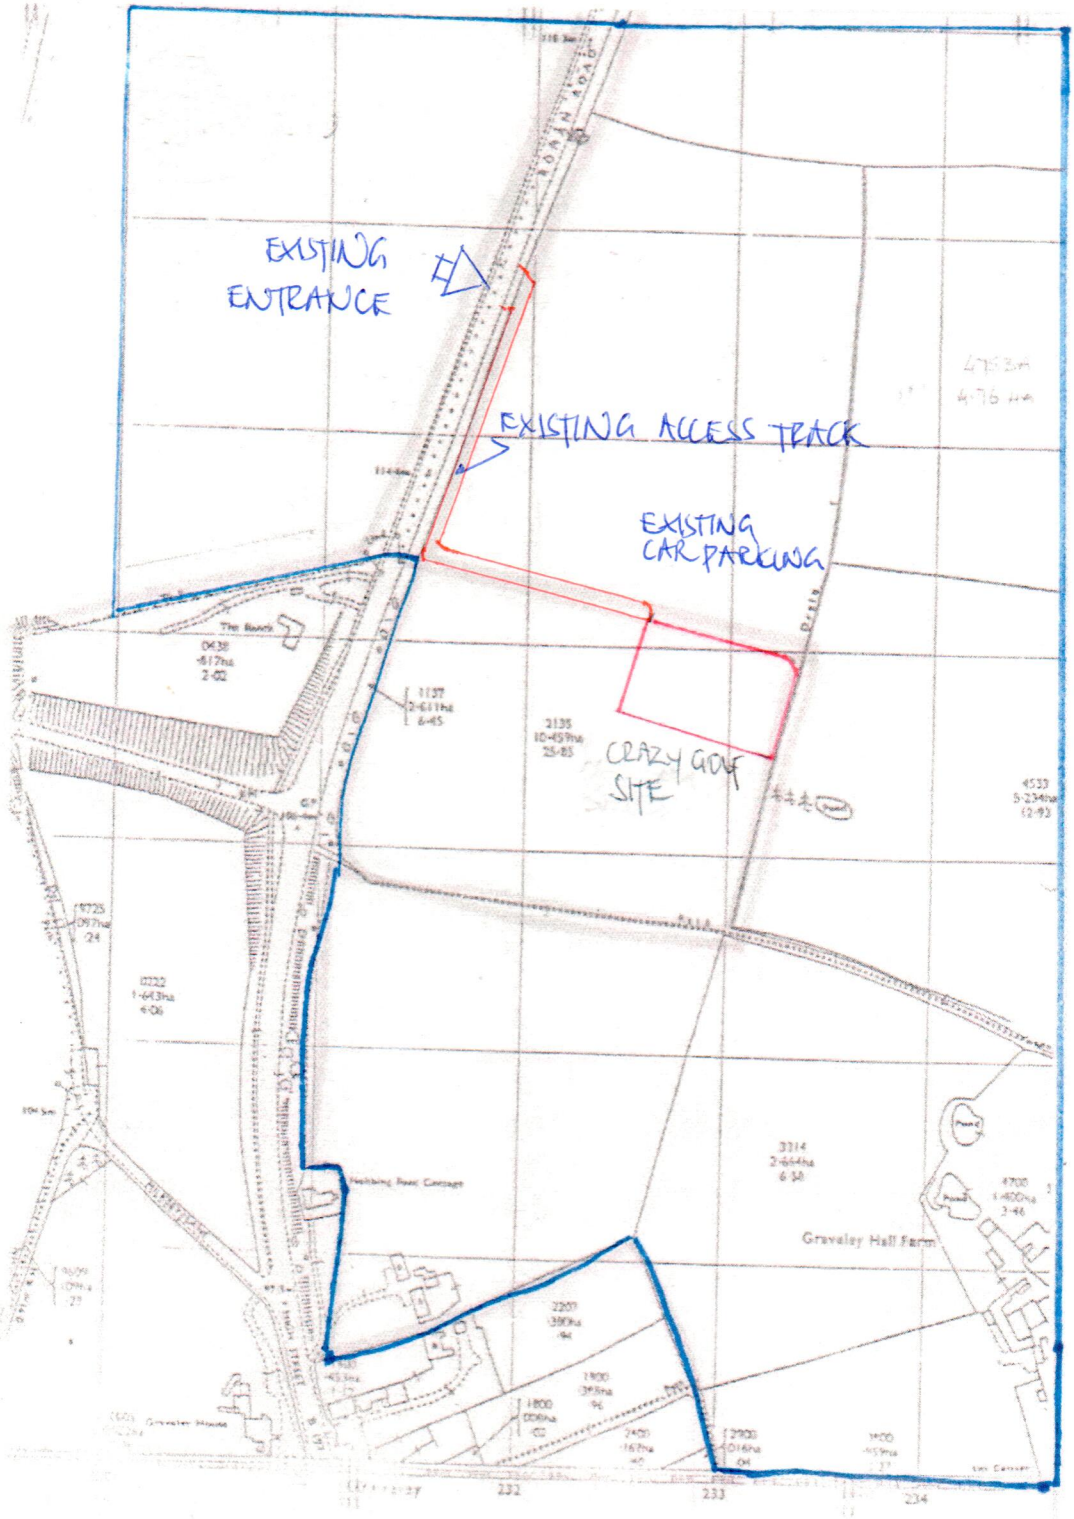

T/4955
LOCATION PLAN
nts
03. 2018.
Rev 'A'