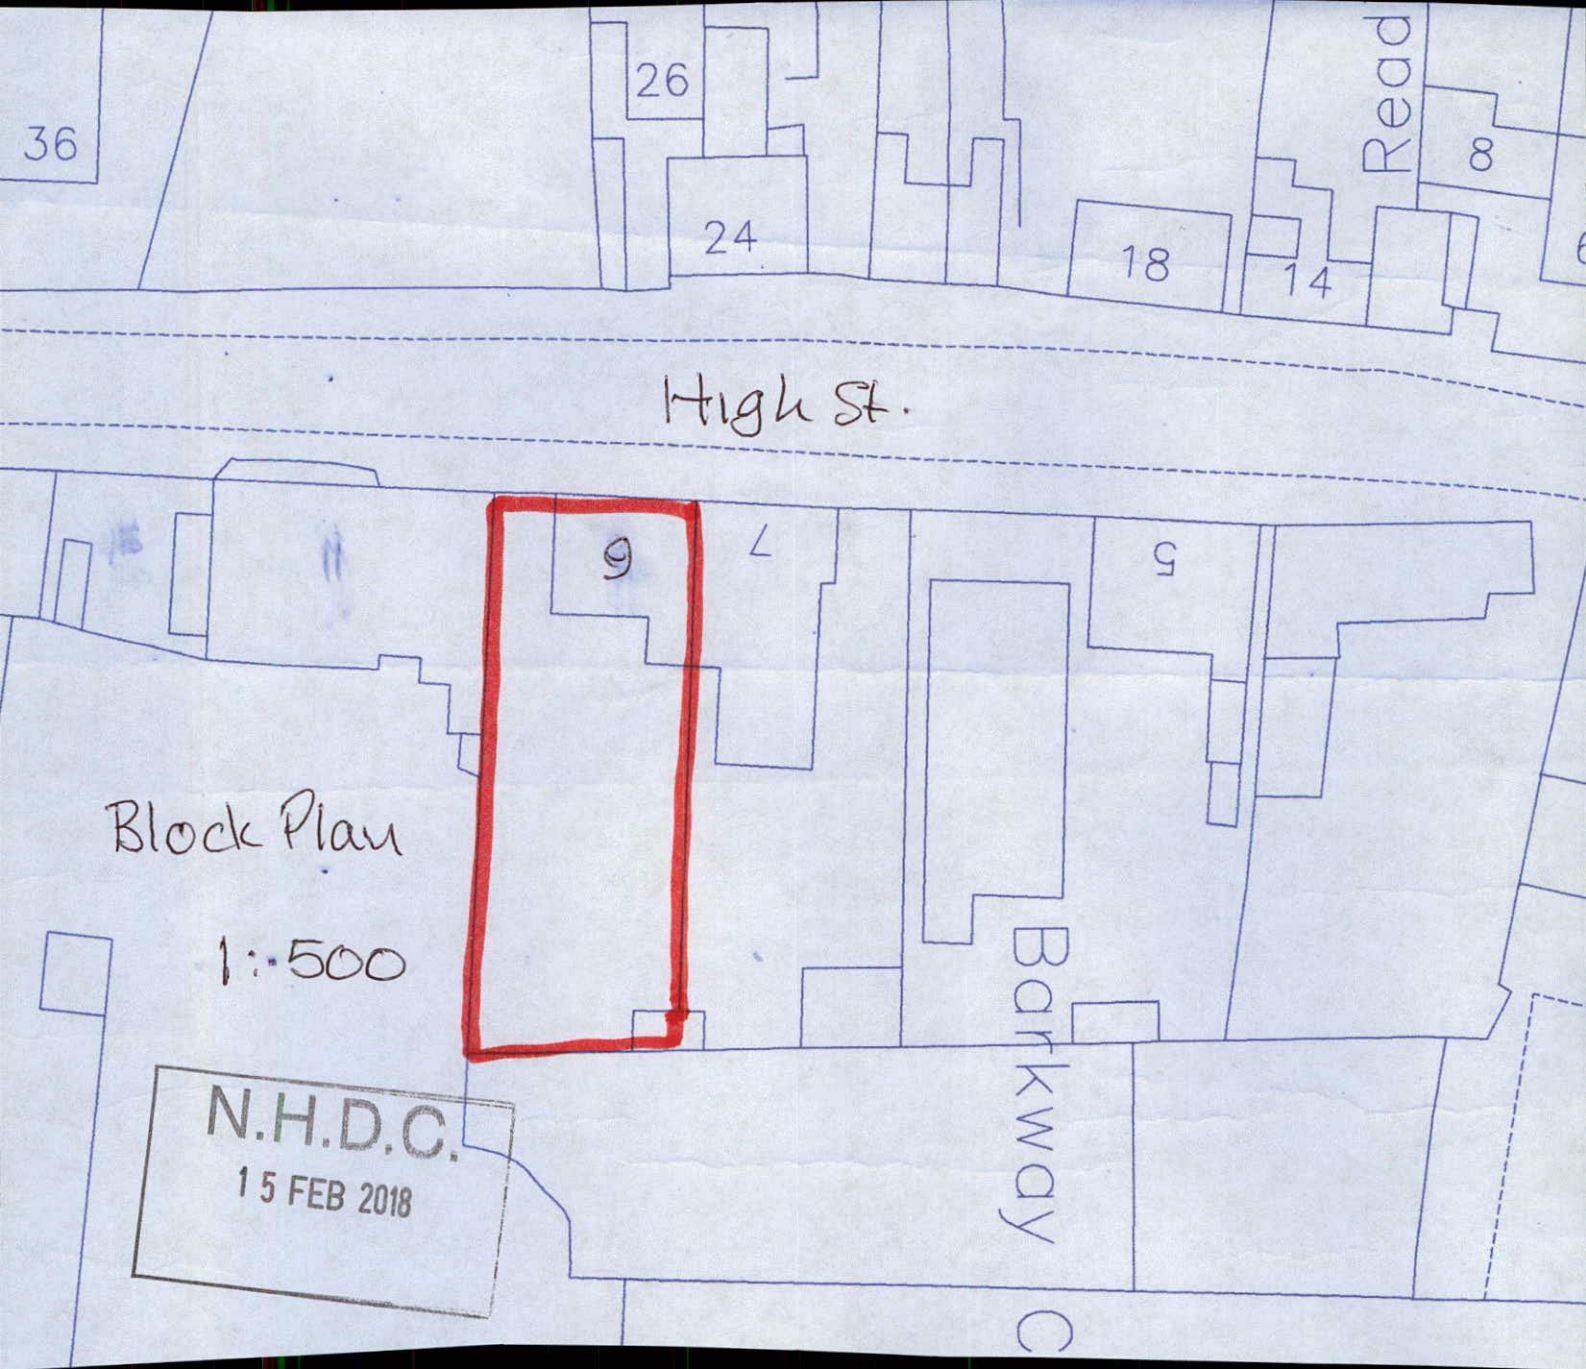

36
26
24
18
14
Read
8
High St.
9
7
5
Block Plan
1:500
Barkway
N.H.D.C.
15 FEB 2018